



GÅNGÖVERFART  
PLAN: SKALA 1:50

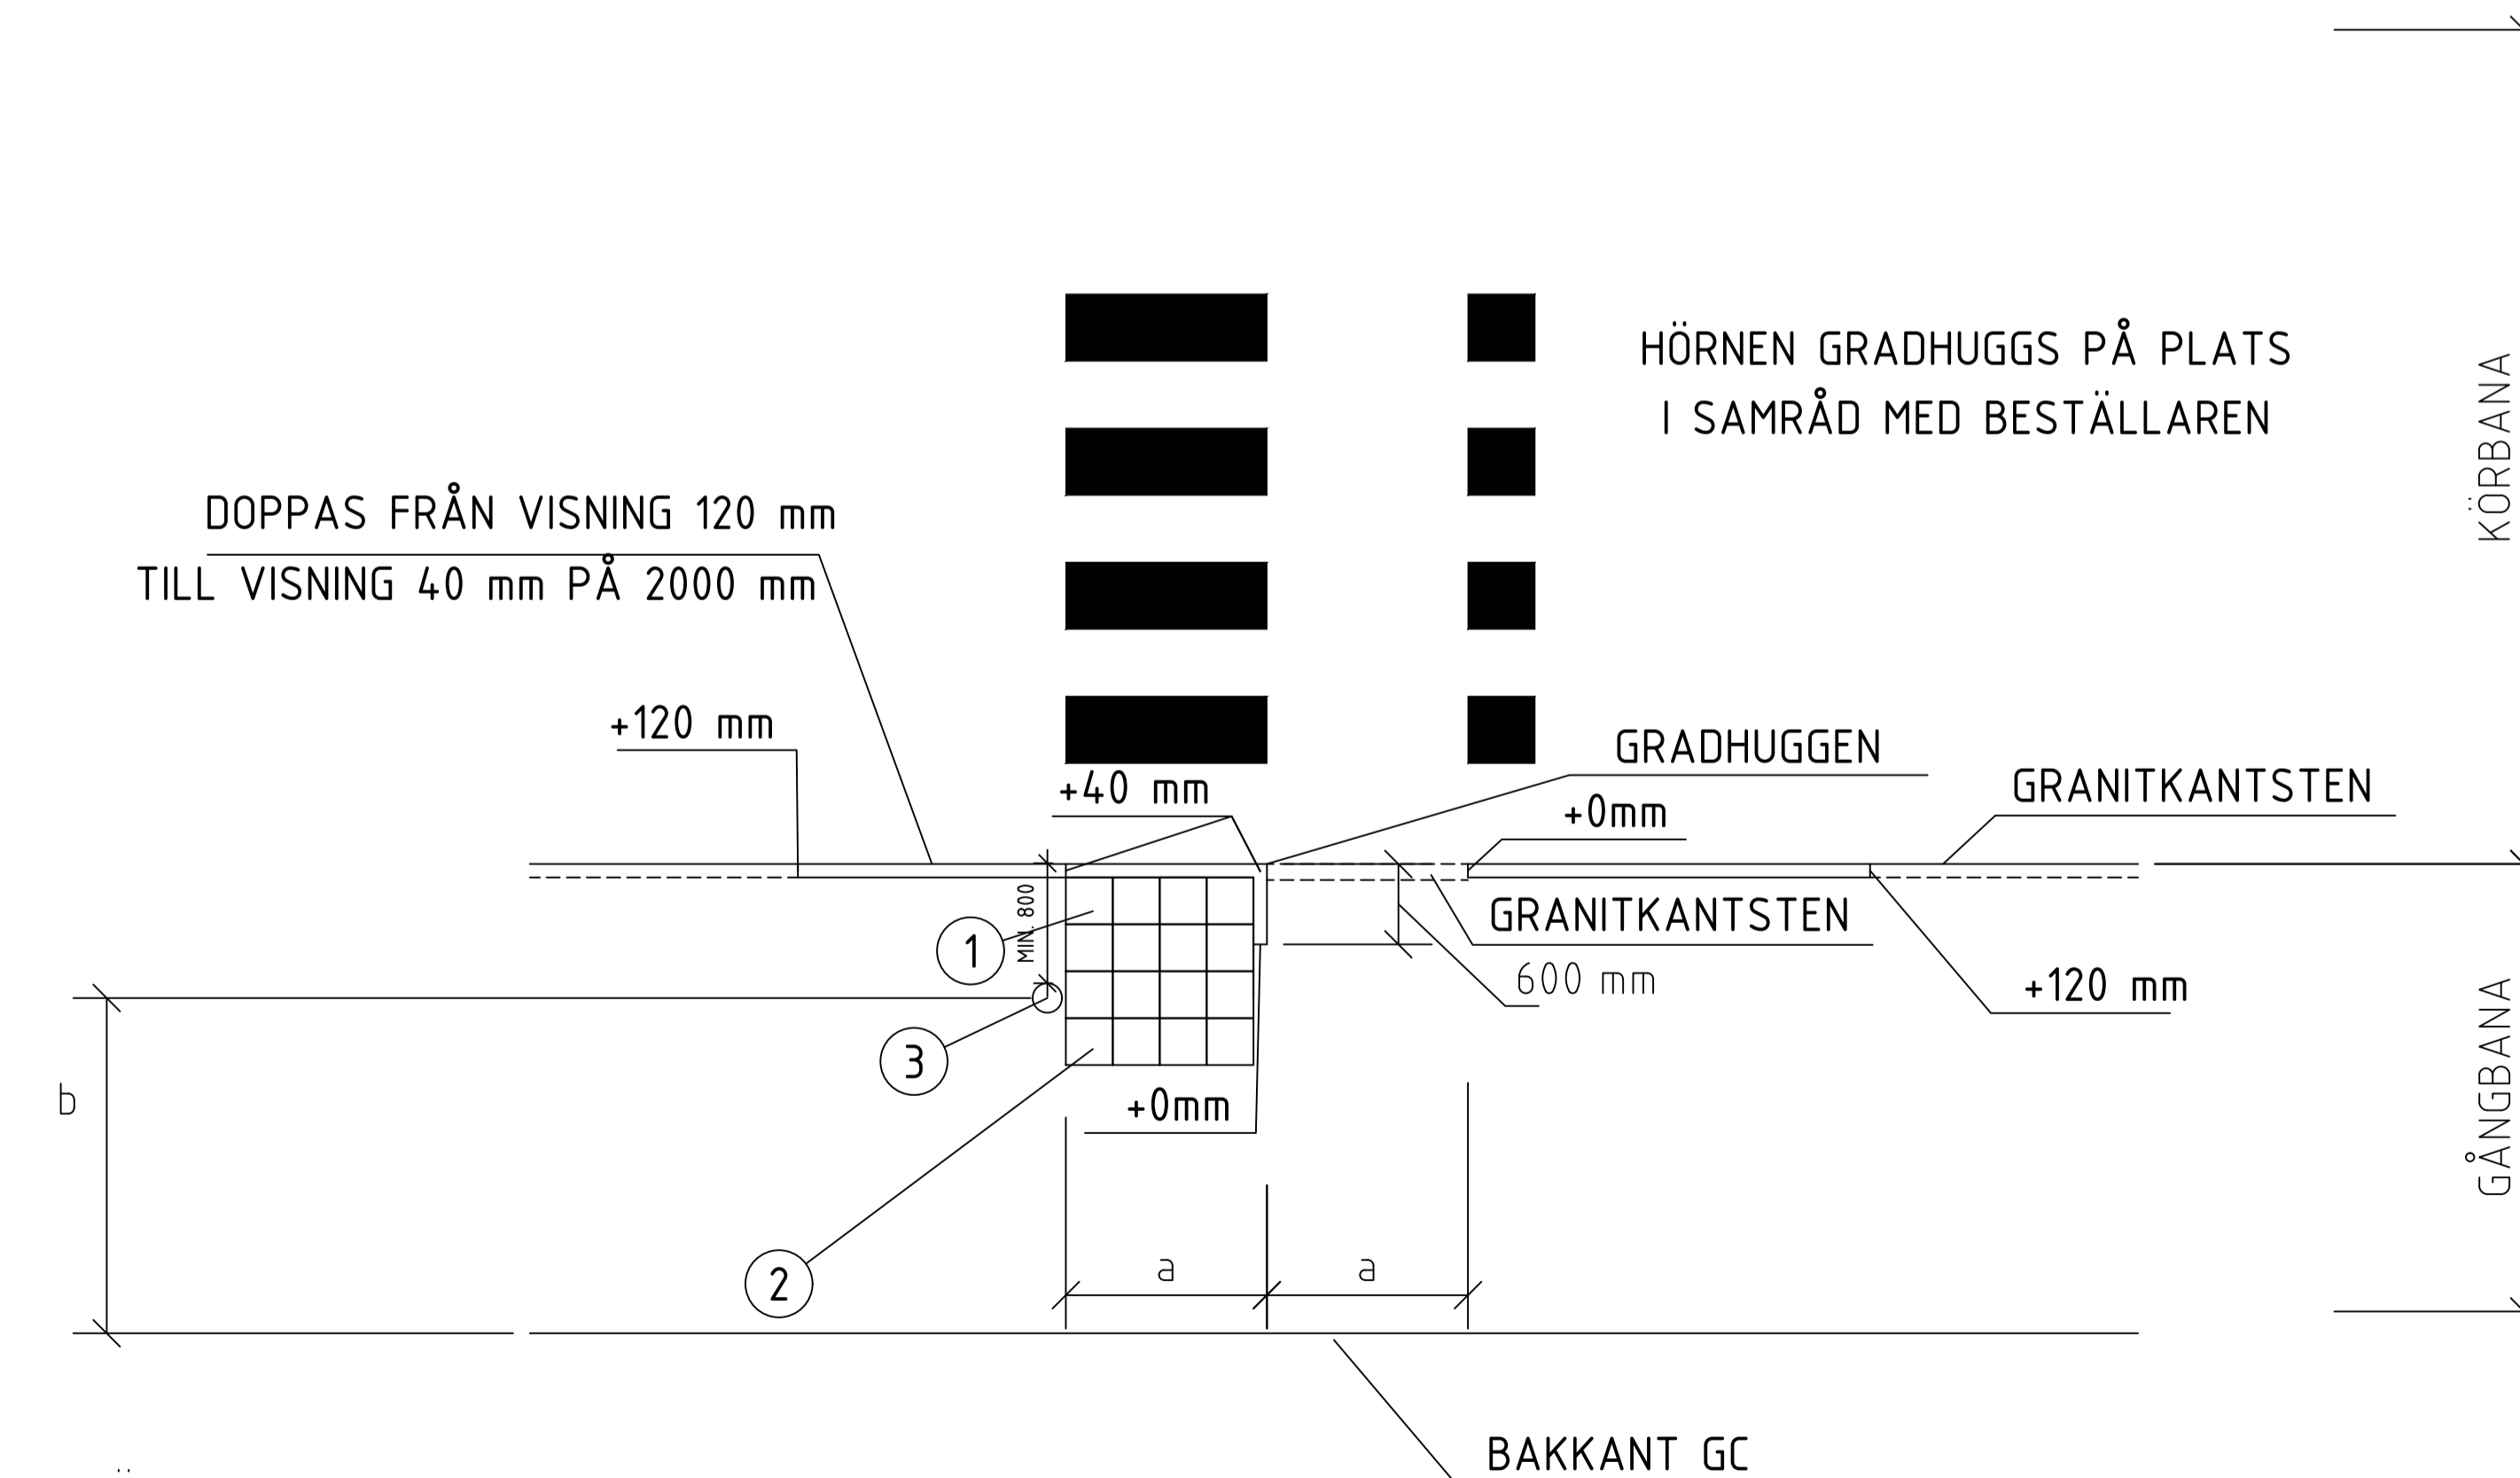

GC-ÖVERFART  
PLAN: SKALA 1:50

FÖRKLARINGAR

- ① 1 ST RAD BETONGPLATTOR, VITA, SLÄTA  
MÅTT 350 x 350 MM (BREDD x LÅNGD)  
BROTTLASTKLASS 250
  - ② 3 ST RADER BETONGPLATTOR MED FRILAGD BALLAST  
(SVART / VIT MARMORKROSS) I 3 ST RADER  
MÅTT 350 x 350 MM (BREDD x LÅNGD)  
BROTTLASTKLASS 250
  - ③ STOLPE MED DUBBELSIDIGT VÄGMÄRKE B3-1 / B3-2  
PLACERAS FÖRE VÄGMARKERING M15  
FÅR EJ SÄTTAS I REFUG OM SÅDAN FINNS.  
VID SEPARERAD GC-VÄG KAN STOLPENS PLACERING  
BEHÖVA JUSTERAS OCH PLACERAS I BAKKANT FÖR ATT  
INTE FÖRHINDRA FRAMKOMLIGHETEN FÖR CYKLISTERNA
  - ④ STYRKANTSTEN PLACERAS PÅ BÅDA SIDOR AV GATAN  
OCH PEKAR MOT VARANDRA. GÄLLER ÄVEN DÄR ÖVER-  
GÅNGSSTÄLLE ÄR PLACERAT MOT RADIEKANTSTEN.
- a= BREDD BESTÄMS I SAMRÅD MED BESTÄLLAREN  
DOCK MINST 1500mm
- b= OM MÅTTET b UNDERSTIGER 2000mm SKALL ISTÄLLET  
STOLPE PLACERAS I BAKKANT GÅNGBANA / GCBANA

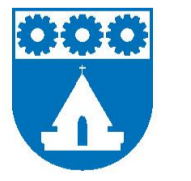STATUS	
 <b>Upplands Väsby kommun</b>	
<small>DATUM</small> 2020-11-30	<small>ODKAND</small> PETER GIDLUND
<small>TYPRITNING</small> UPPLANDS VÄSBY KOMMUN	
<small>GÅNGÖVERFART, GC-ÖVERFART</small>	
<small>SKALA</small> A1: 1:50 A3: 1:100	<small>NUMMER</small> TH-01