

Checklista



UPPLANDS VÄSBY
KOMMUN

Lägeskontroll

Fastighet:

Torsåker 1:5

Skala: 1:400

Datum: 2018-11-07

DNR: BN/2017:357

Höjdsystem: RH2000


Lägeskontroll utförd av:

AnLa, MaNa

Koordinatlista SWEREF99 18 00

Punkt	Norr	Öst
1	6604605,16	147070,51
2	6604613,27	147105,58
3	6604599,65	147108,72
4	6604591,54	147073,66

Lägeskontroll utförd på fasad

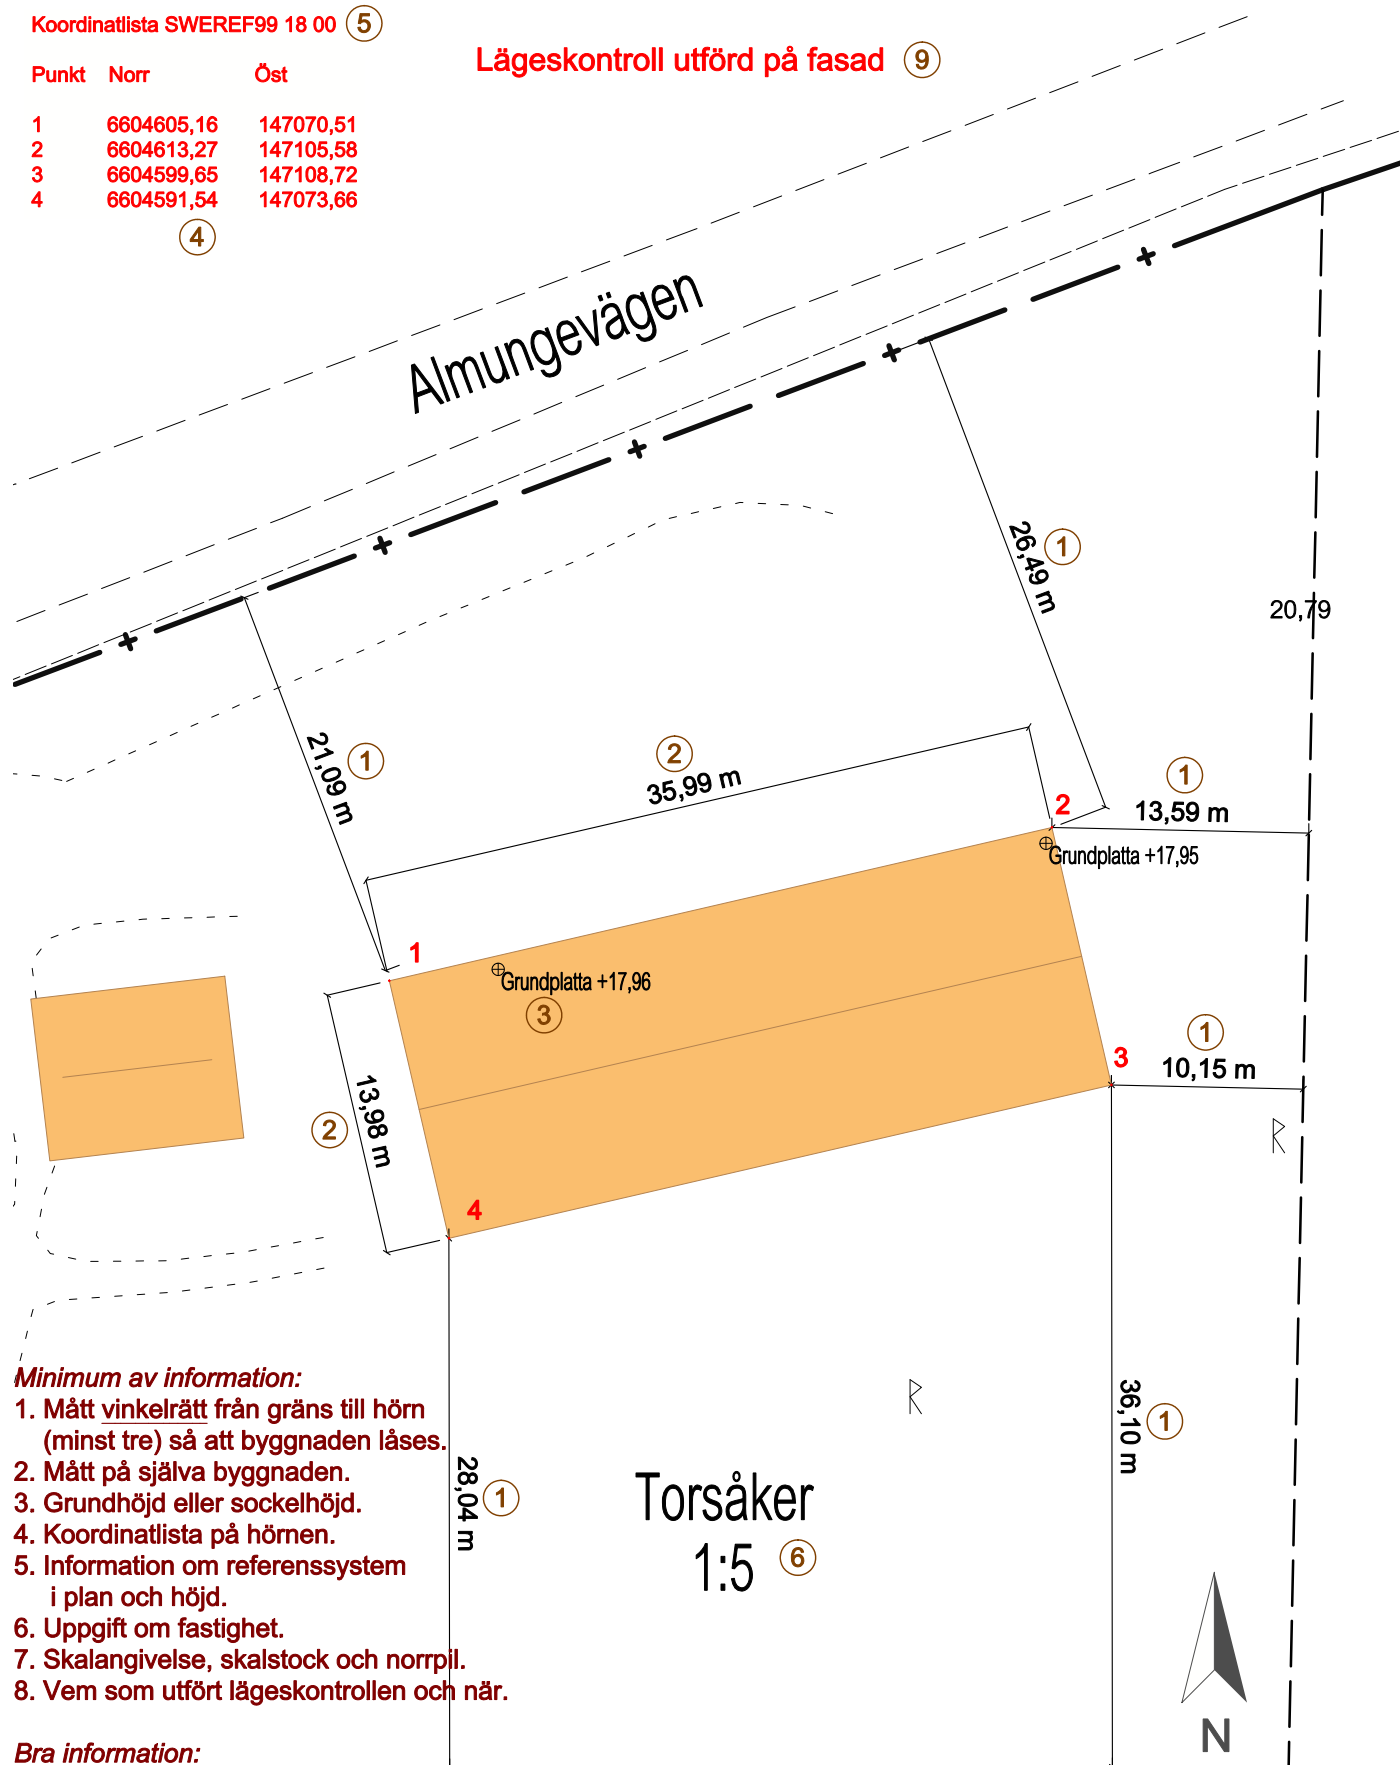

Minimum av information:

1. Mått vinkelrätt från gräns till hörn (minst tre) så att byggnaden låses.
2. Mått på själva byggnaden.
3. Grundhöjd eller sockelhöjd.
4. Koordinatlista på hörnen.
5. Information om referenssystem i plan och höjd.
6. Uppgift om fastighet.
7. Skalangivelse, skalstock och norrpil.
8. Vem som utfört lägeskontrollen och när.

Bra information:

9. Inmätt fasad eller gjutform.
10. Diarienummer bygglov.